



# Flächennutzungsplan

## 2. Änderung

FLÄCHENNUTZUNGSPLAN VOR DER 2. ÄNDERUNG

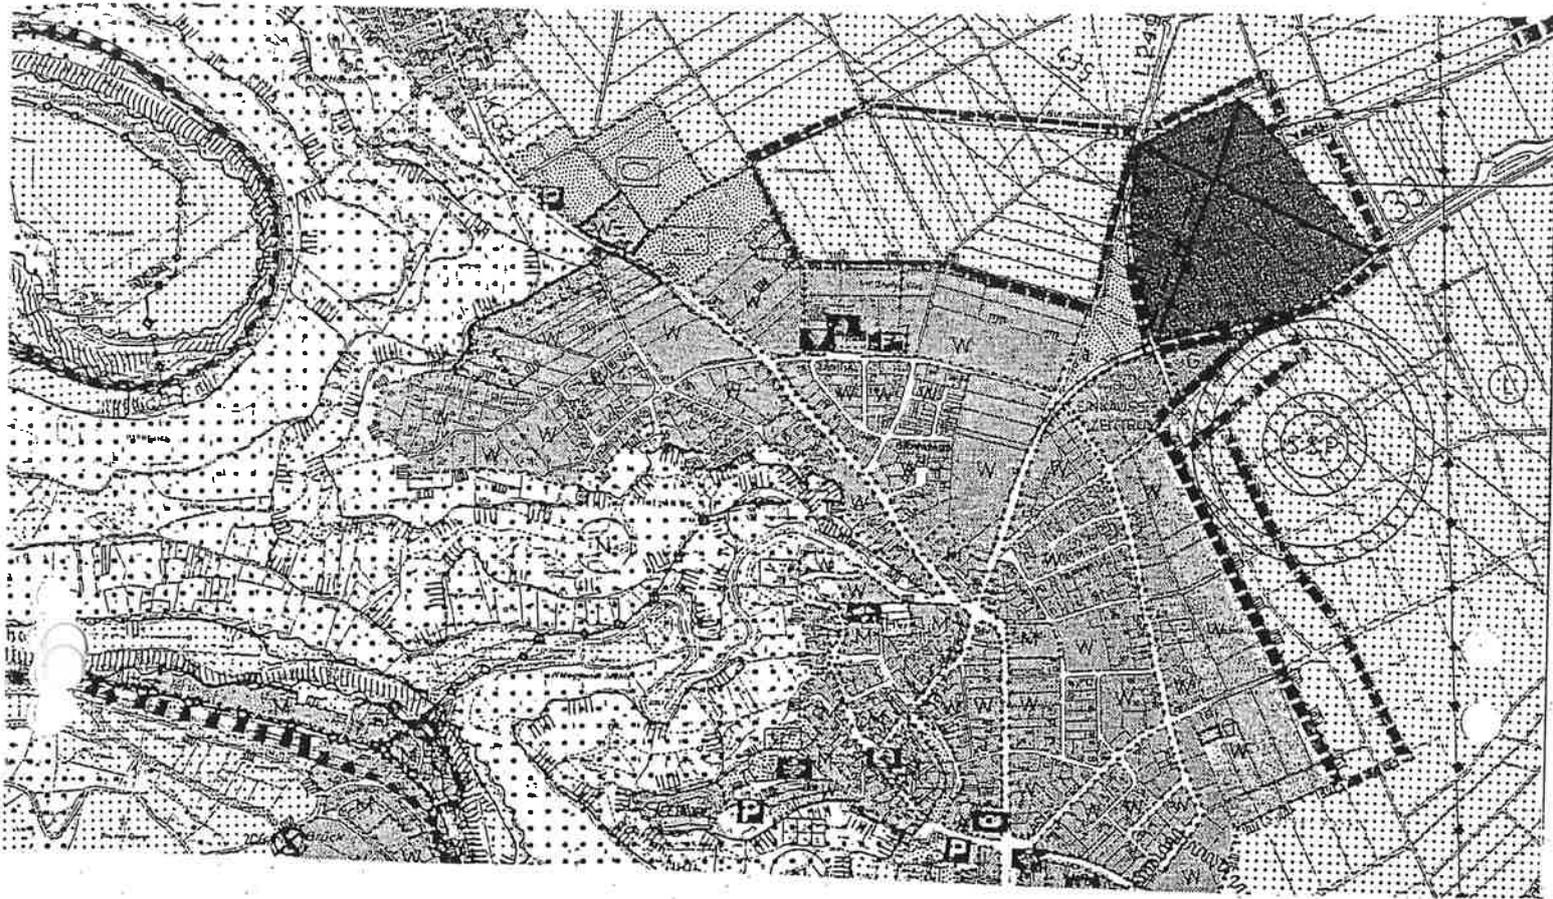


FLÄCHENNUTZUNGSPLAN 2. ÄNDERUNG

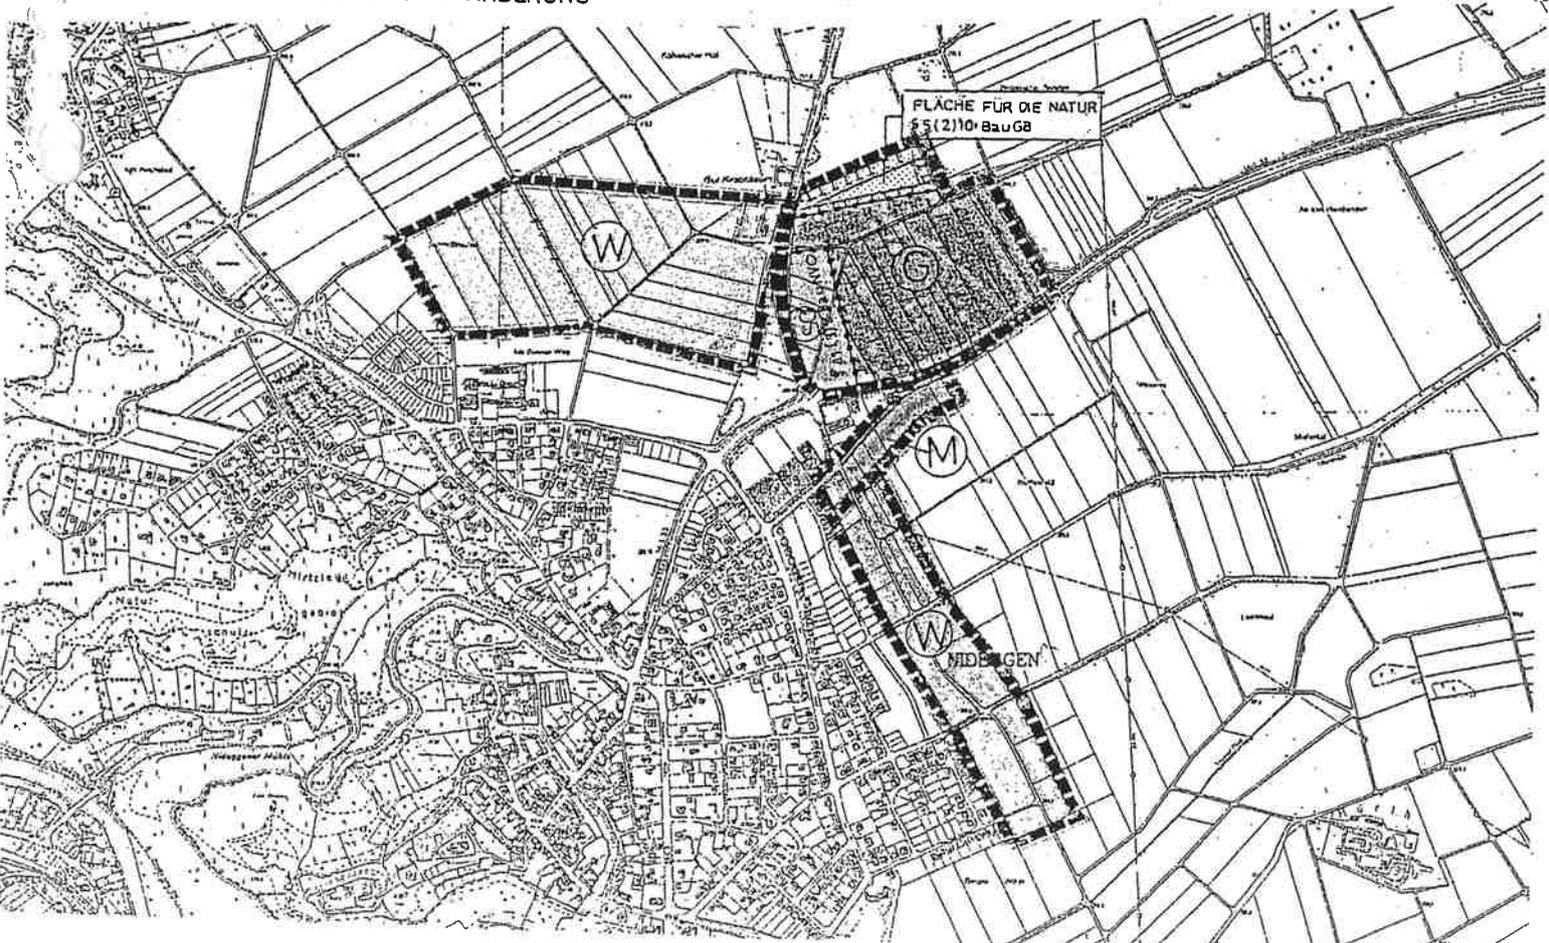

SO - VORRANGIG FÜR FREIZEITWOHNEN  
UND DER UNTERBRINGUNG VON  
EINRICHTUNGEN FÜR SPORTLICHE  
UND ERHOLUNGSZWECKE

FLÄCHENNUTZUNGSPLAN 2. ÄNDERUNG

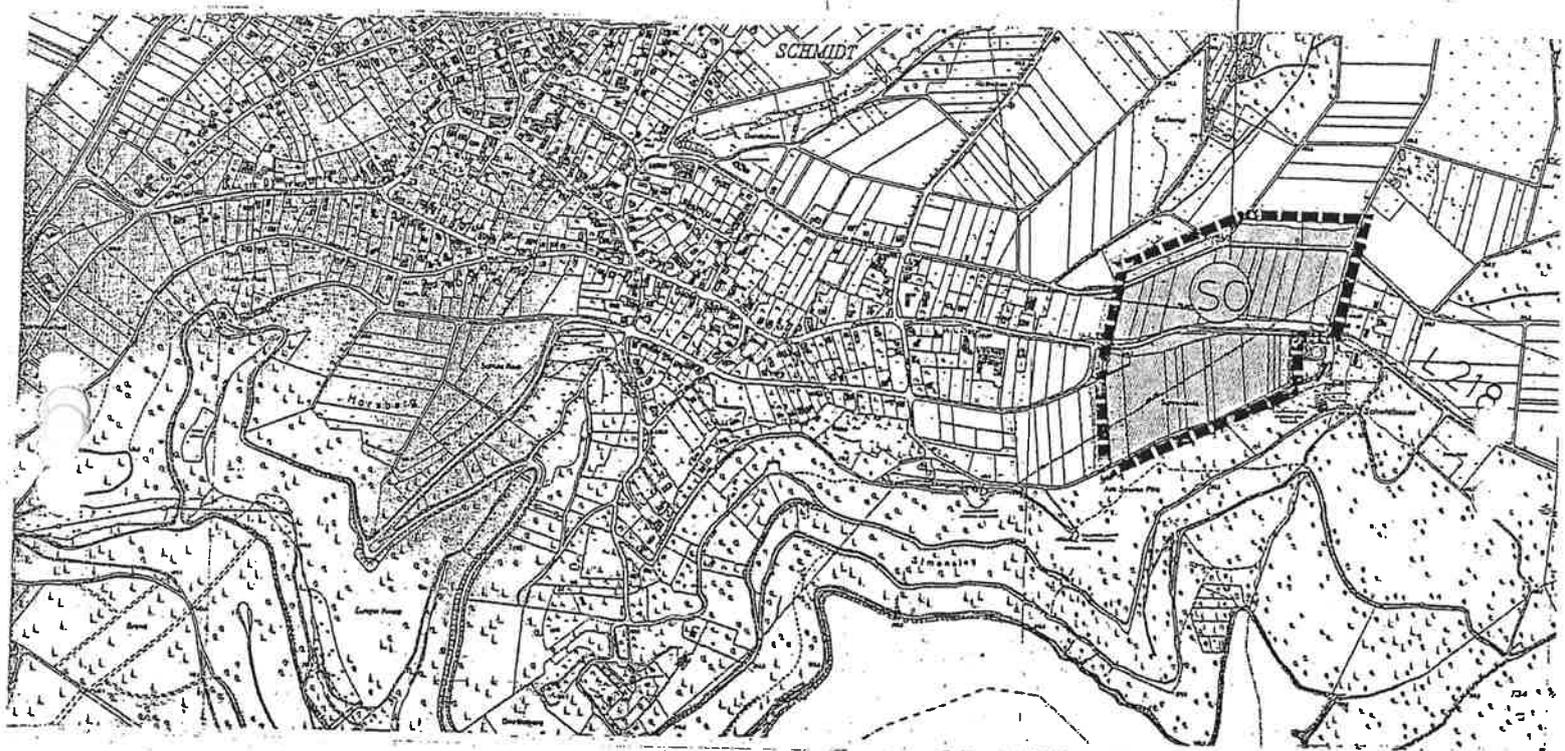

FLÄCHENNUTZUNGSPLAN VOR DER 2. ÄNDERUNG

