


Am Kallweg / Unraspfad

Ausbauquerschnitt C - C

Anliegerstraße

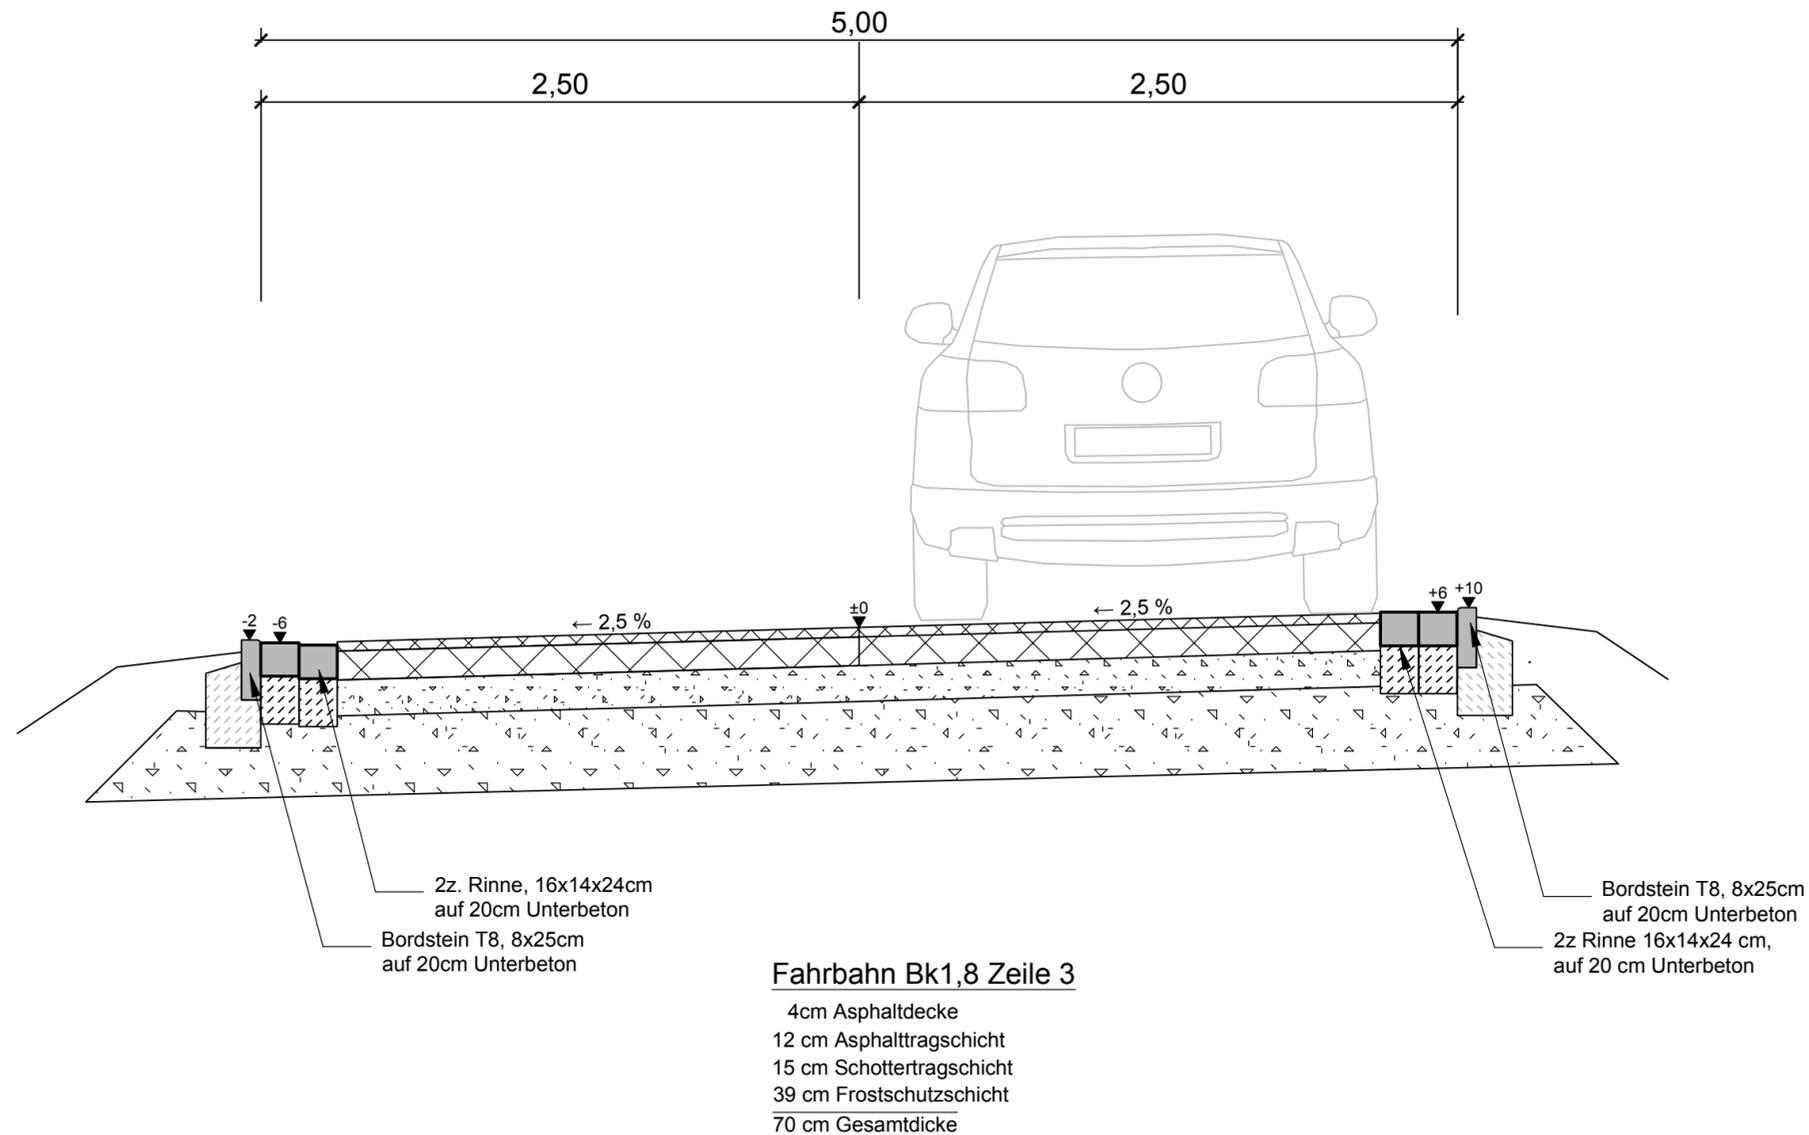

KB KARL BERGER
BERATENDE INGENIEURE
MITGLIED INGENIEURKAMMER-BAU NRW

TIEF- UND INGENIEURBAU
Am Steinberg 25, 52353 Düren
Tel.: 02421 121 660 Fax: 02421 121 66 25

AUFTRAGGEBER



STADT NIDEGGEN

Bauamt
Zülpicher Straße 1
52385 Nideggen

PROJEKT **Straßenplanung
Am Kallweg - Unraspfad
Nideggen**

BEARBEITET März 2023 Marvani

GEZEICHNET März 2023 Pyka

PLAN **Ausbauquerschnitt C - C
Zone 30**

ANLAGE 05-VA
BLATT-NR. 5-3-a
PLOTDATUM 03.03.2023

STAND **ENTWURF
März 2023**

MASSSTAB 1 : 25
2-04-1030

Auftraggeber:
Nideggen, den _____

Bearbeitet:
Düren, den _____