



325  
x

Parkplatz  
x

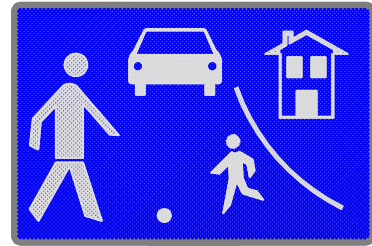

# Boicher Weg

## Ausbauquerschnitt

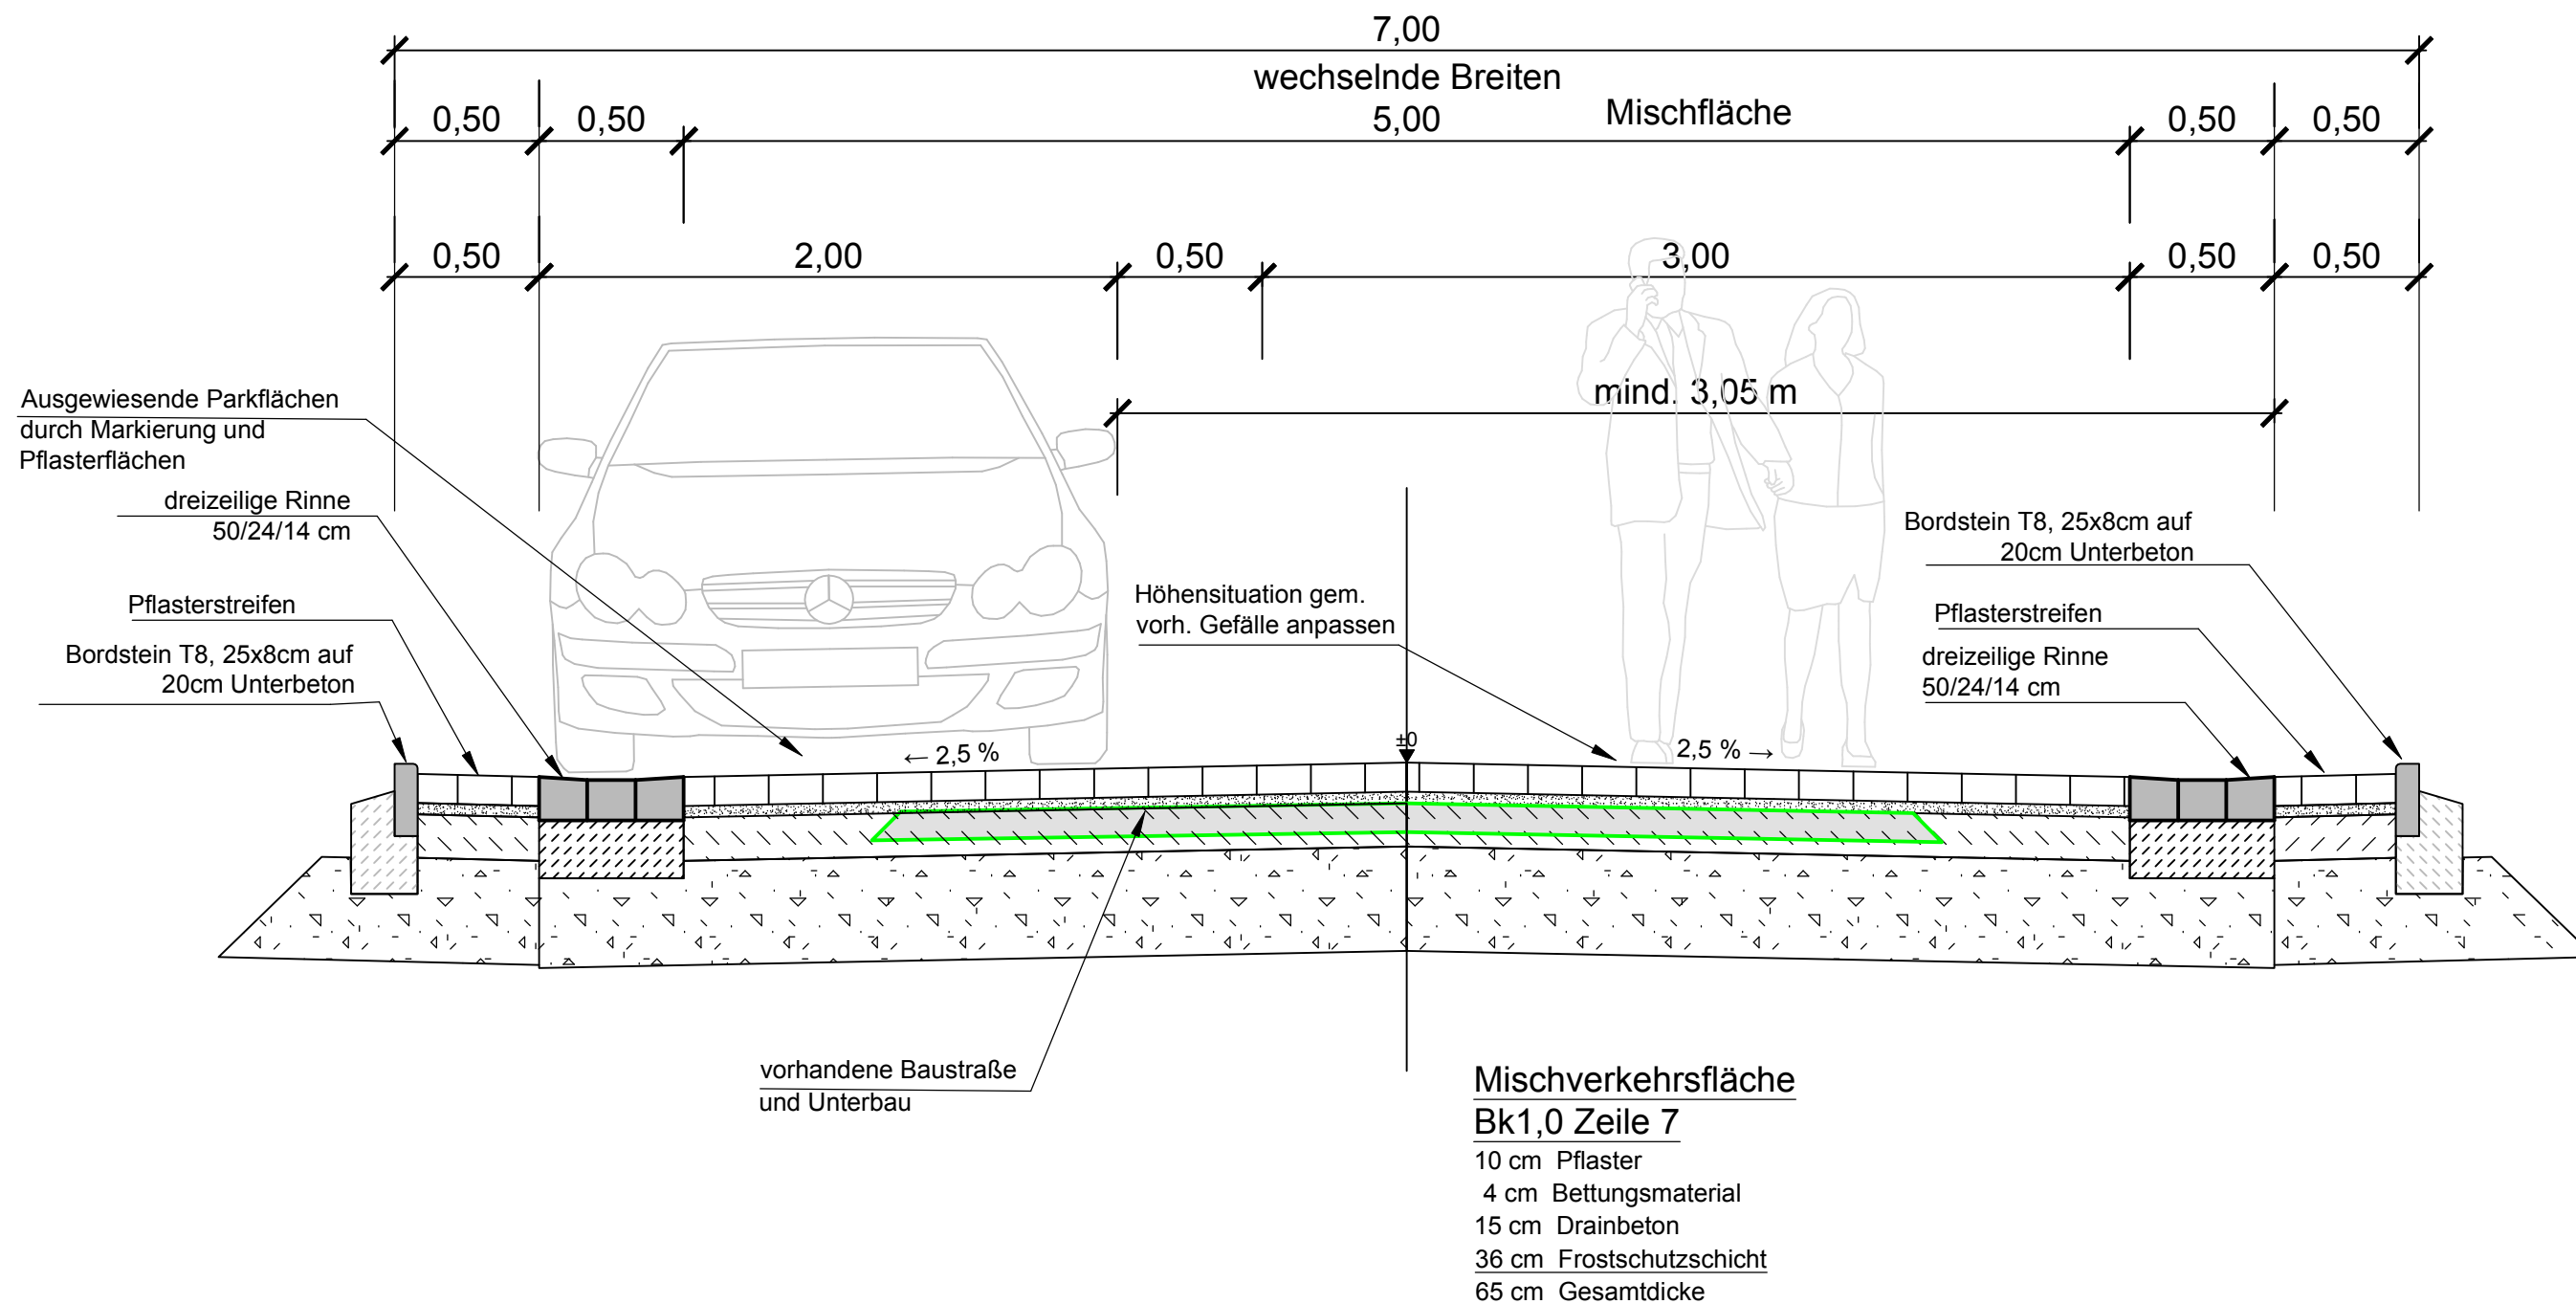

**KARL BERGER**  
BERATENDE INGENIEURE  
MITGLIED INGENIEURKAMMER-BAU NRW

**TIEF- UND INGENIEURBAU**  
Am Steinberg 25, 52353 Düren  
Tel.: 02421 121 660 Fax: 02421 121 66 25

AUFTRAGGEBER

**STADT NIDEGGEN**  
Bauamt  
Zülpicher Straße 1  
52385 Nideggen

PROJEKT <b>Straßenplanung Boicher Weg Nideggen - Rath</b>	BEARBEITET	März 2023	A. Marvani
	GEZEICHNET	März 2023	U. Pyka
PLAN <b>Ausbauquerschnitt verkehrsberuhigter Bereich</b>	ANLAGE	02-VA	
	BLATT-NR.	5-2-a	
	PLOTDATUM	03.03.2023	
STAND <b>ENTWURF März 2023</b>	MASSSTAB	1 : 25	
	2-04-1030		

Auftraggeber: Nideggen, den _____  _____	Bearbeitet: Düren, den _____  _____
---	--

Ingenieurbüro Karl Berger, 52353 Düren  
 Maßstab: 1:25  
 Blattgröße: 0.580 m x 0.297 m = 0.172 m<sup>2</sup>