


Stadt Nideggen

7. Änderung Flächennutzungsplan "Kletterwald Eschauel"

-Übersichtskarte, M. 1 : 5.000-

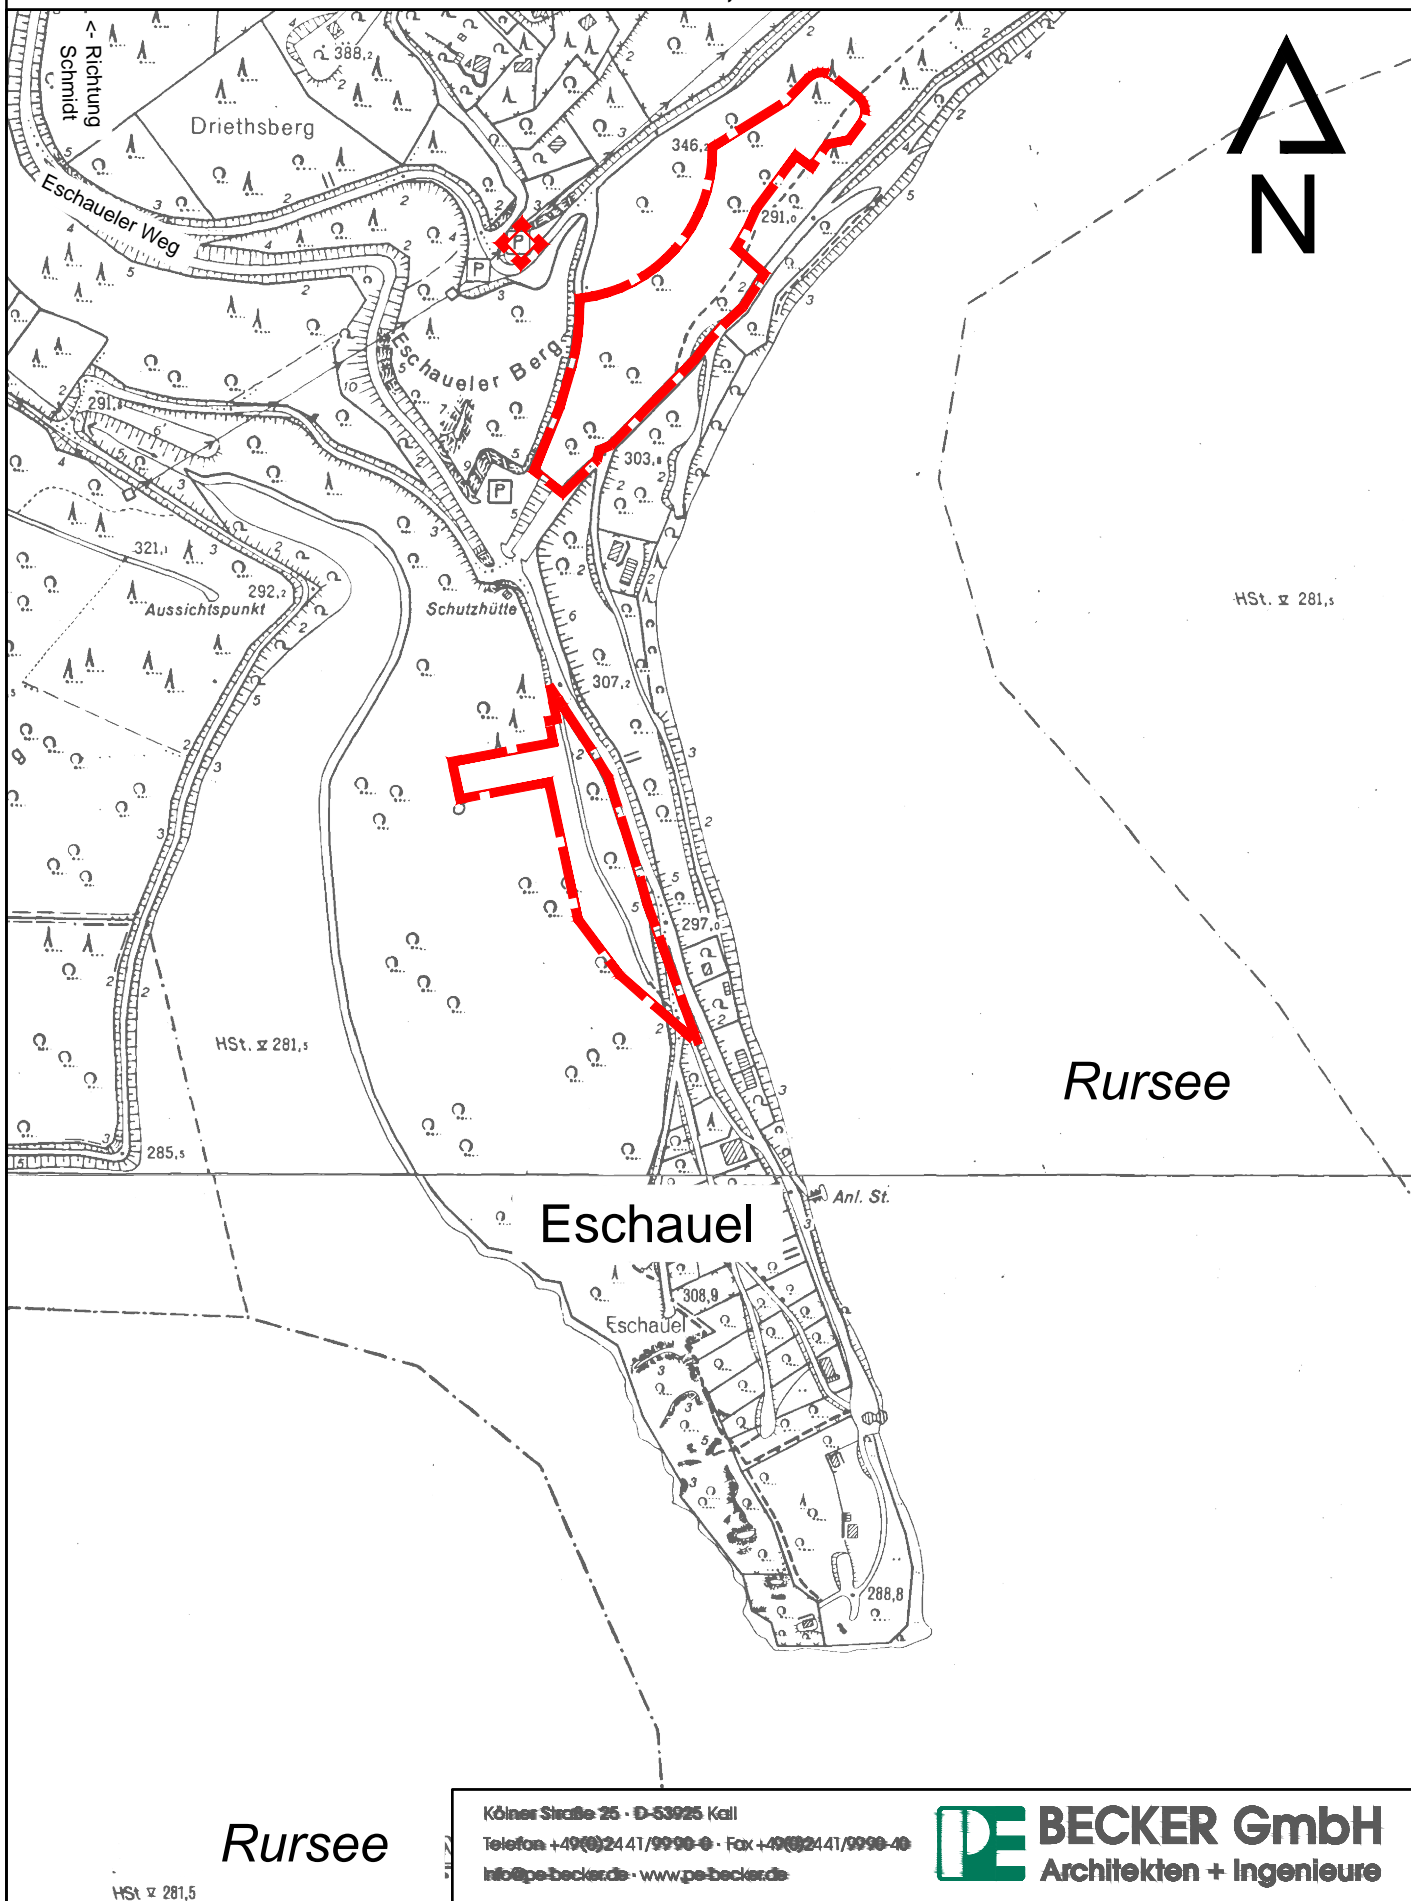

Rursee

Eschauel

Rursee

Köln, Straße 25 · D-53925 Kall
Telefon +49(0)2441/9990-0 · Fax +49(0)2441/9990-40
info@pe-becker.de · www.pe-becker.de

PE BECKER GmbH
Architekten + Ingenieure

HSt. \approx 281,5