

STADT NIDEGGEN

Der Bürgermeister

Nideggen, 15.03.2019


Anzeige einer Baumaßnahme der Westnetz GmbH

Die Westnetz GmbH wird im Bereich Nideggen-Embken, Kleine Königsstraße 40-50, ca. 100 m Niederspannungskabel erdverlegen. Während der Bauphase kommt es zu Einschränkungen im Straßenverkehr. Ich bitte dies zu berücksichtigen und zu entschuldigen.

Die geplante Maßnahme soll im Frühjahr 2019 durchgeführt werden.

Ihr Bauamt

Eine Skizze ist dieser Bekanntmachung beigelegt.

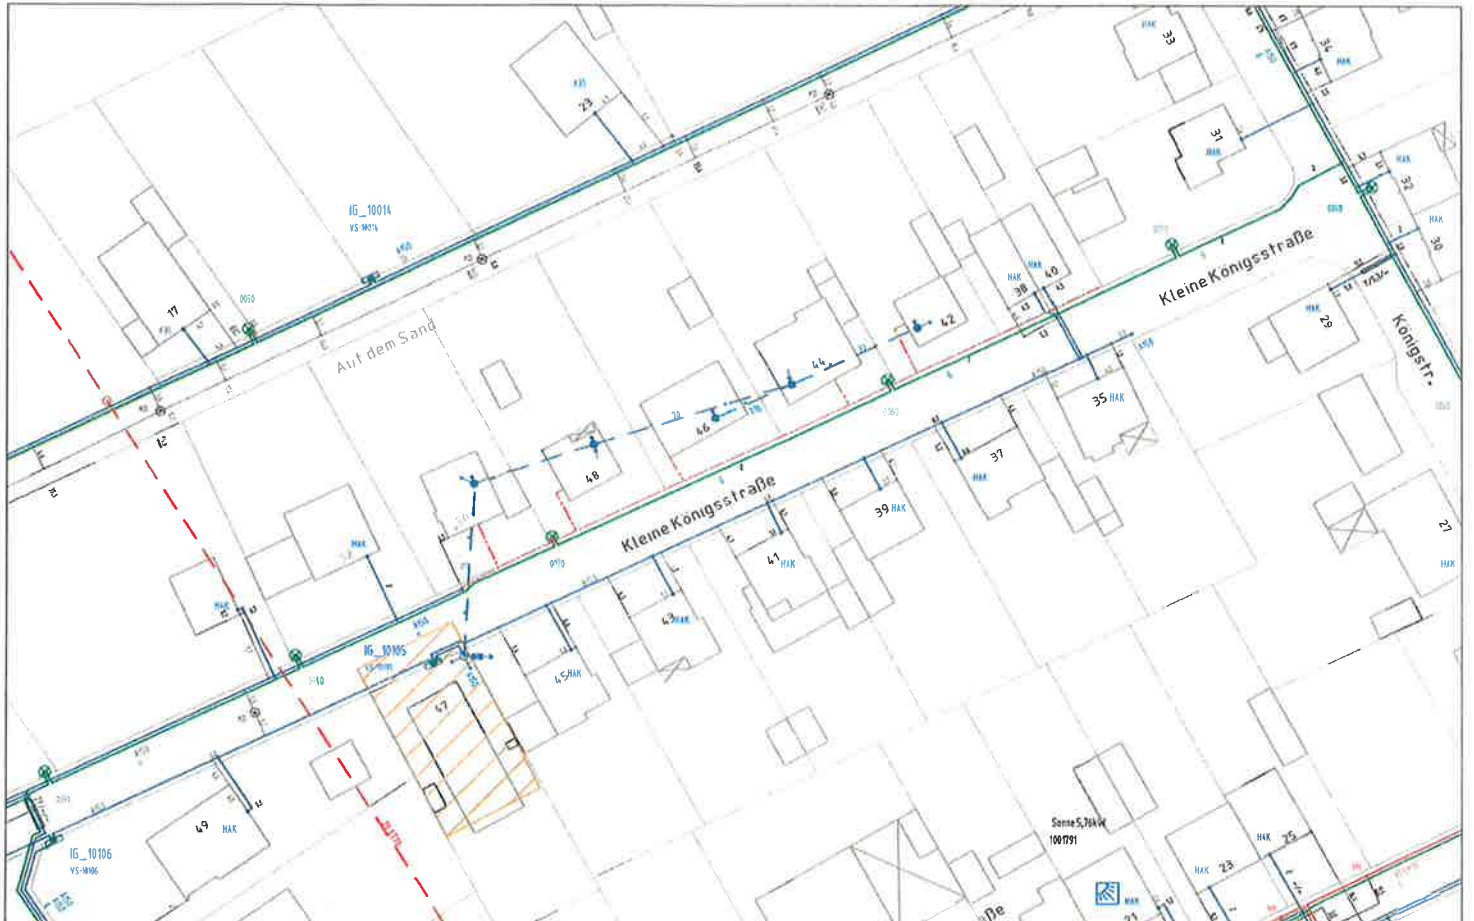

ZEICHENERKLÄRUNG

Zeichensymbol	Planung	Bestimmung	Planung	Bestimmung	Planung
MSP-Kabel	...	Stationen	☒ ☒ ☒	Leuchte	☉
MSP-F-Liq.	...	Kabelverteiler	☐ ☐ ☐	Mülle	☒
NBP-Kabel	...	Masse	○ ○ ○	Darmverlege	—X—
NBP-F-Liq.	...				
SB-Kabel	...				
FA-Kabel	...				

Datum	06.03.2019		BTROM
Name	Wergen		Netz
Maßstab	1:500	Nideggen Embken Kleine Königstraße	Plan - Nummer: 25446447

© Copyright : Geobasisinformationen der amd. Vermessungs-/Katasterverwaltungen

Format: A3-G