


# FLÄCHENNUTZUNGSPLAN NIDEGGEN 2.ÄNDERUNG

SONDERGEBIET GEWERBEGIET AM GUT KIRSCHBAUM NR. 3 UNGEF. MASSSTAB 1: 3333

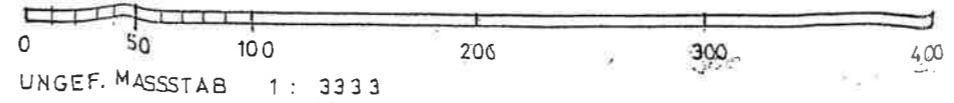

BEARBEITUNG:  
INGENIEURBÜRO FÜR BAULEIPLANUNG  
DIPL. ING. A. WENN 52382 NIDEGGEN