


Boicher Weg

Ausbauquerschnitt

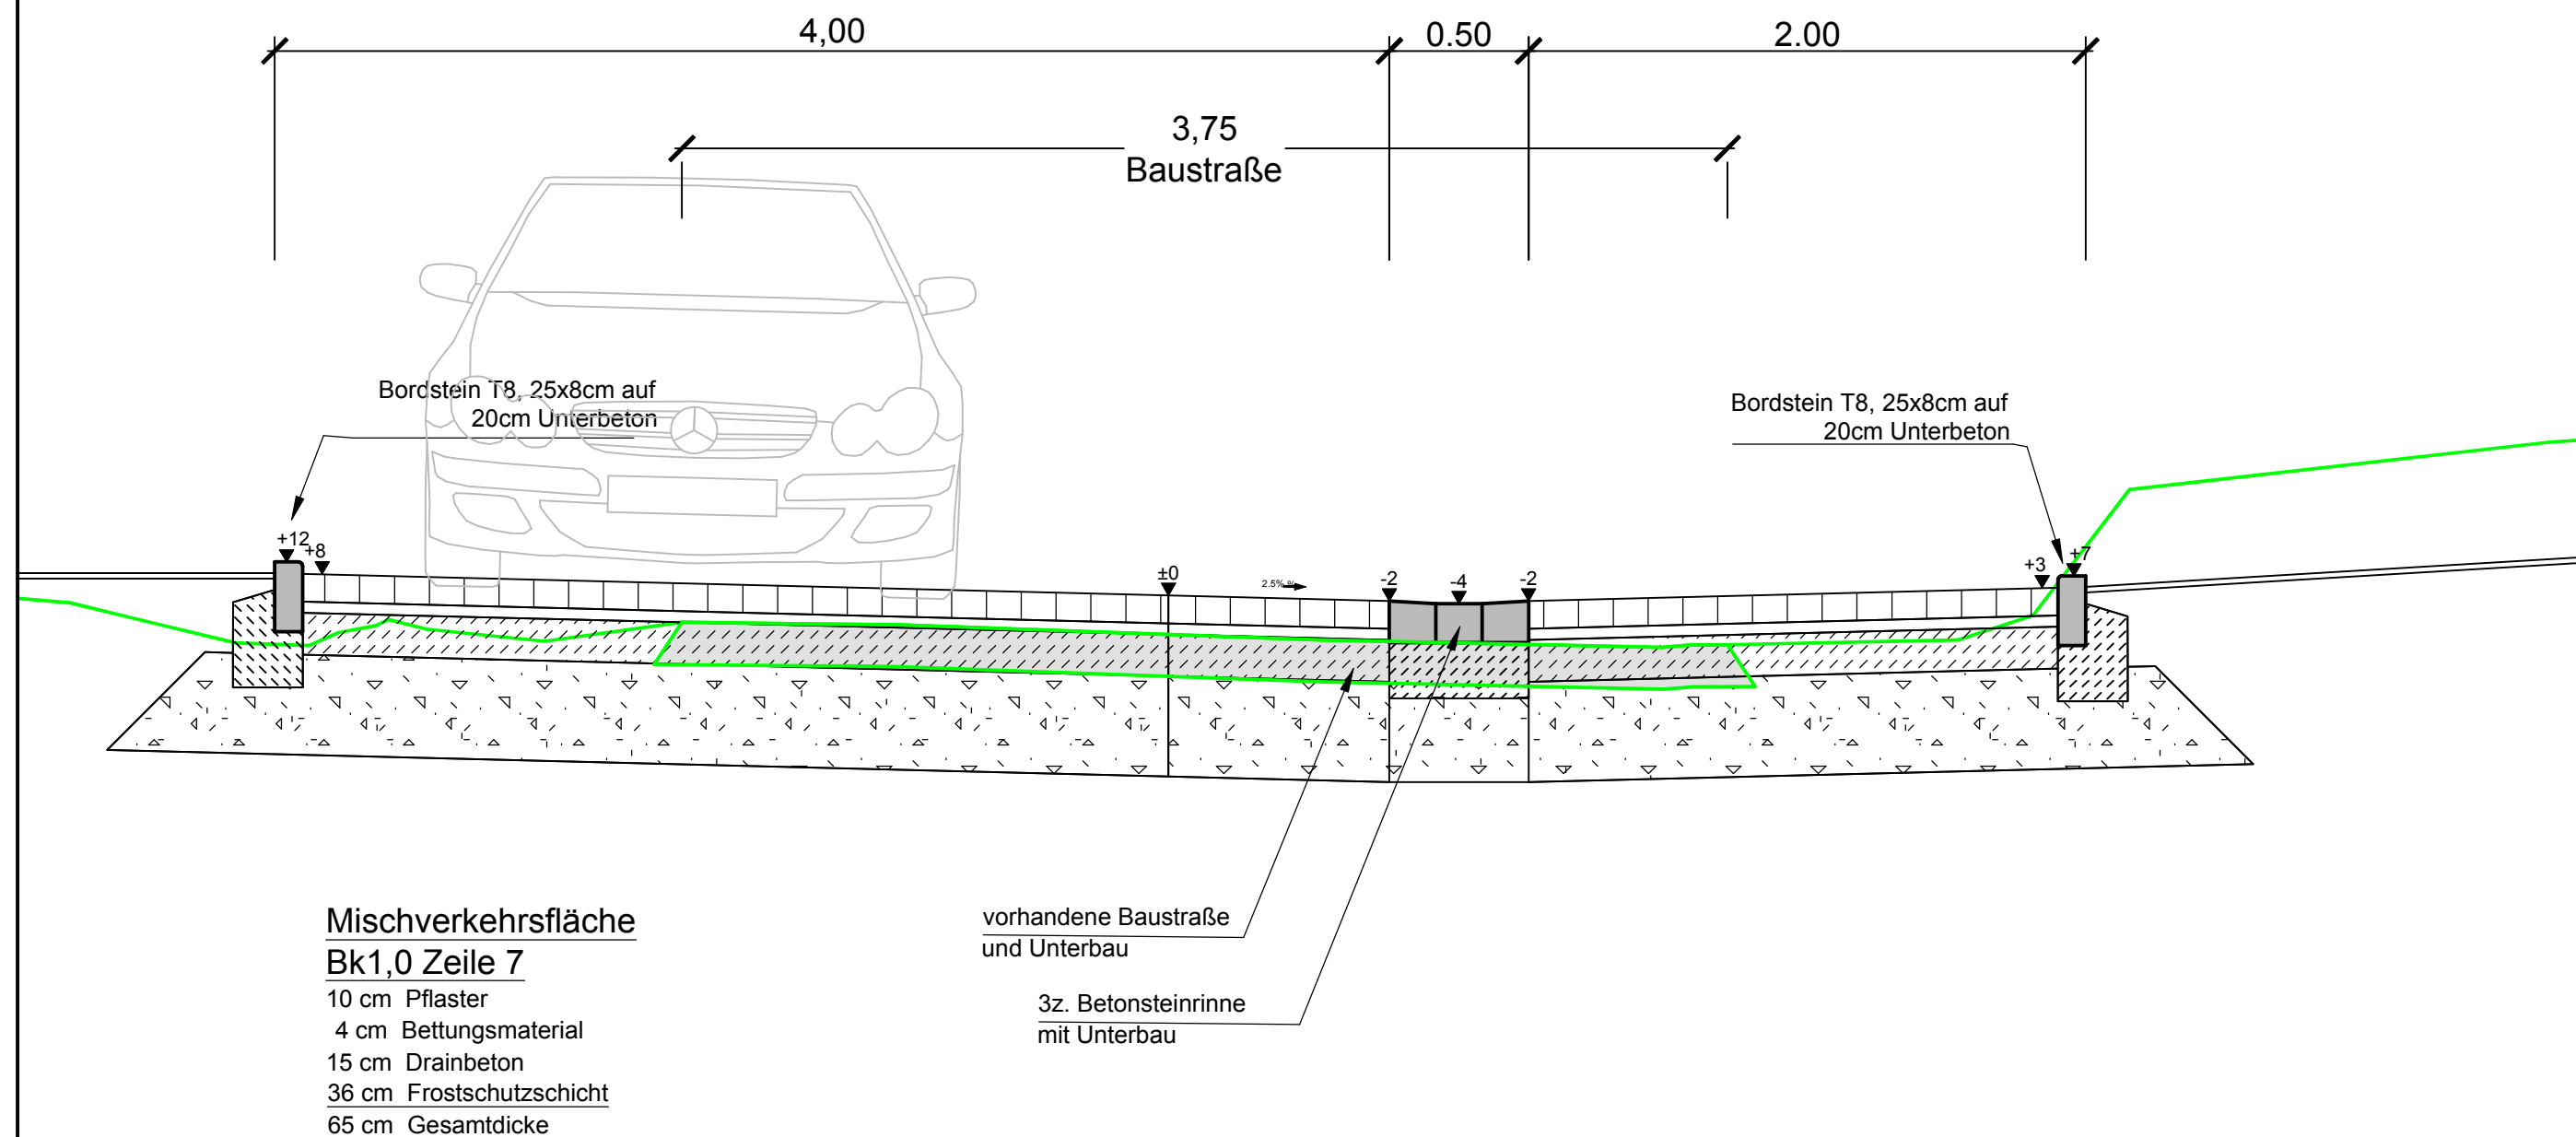

KARL BERGER BERATENDE INGENIEURE MITGLIED INGENIEURKAMMER-BAU NRW		TIEF- UND INGENIEURBAU Am Steinberg 25, 52353 Düren Tel.: 02421 121 660 Fax: 02421 121 66 25	
AUFTRAGGEBER STADT NIDEGGEN Bauamt Zülpicher Straße 1 52385 Nideggen			
PROJEKT Straßenplanung Boicher Weg Nideggen - Rath		BEARBEITET März 2023 A. Marvani	
PLAN Ausbauquerschnitt verkehrsberuhigter Bereich		GEZEICHNET März 2023 U. Pyka	
STAND ENTWURF März 2023		ANLAGE 02-VA BLATT-NR. 5-1-a PLOTDATUM 03.03.2023	
		MASSSTAB 1 : 25	
		2-04-1030	
Auftraggeber: Nideggen, den _____		Bearbeitet: Düren, den _____	

Ingenieurbüro Karl Berger, 52353 Düren
 Maßstab: 1:25
 Blattgröße: 0.580 m x 0.297 m = 0.172 m²