


# Boicher Weg Nideggen - Rath

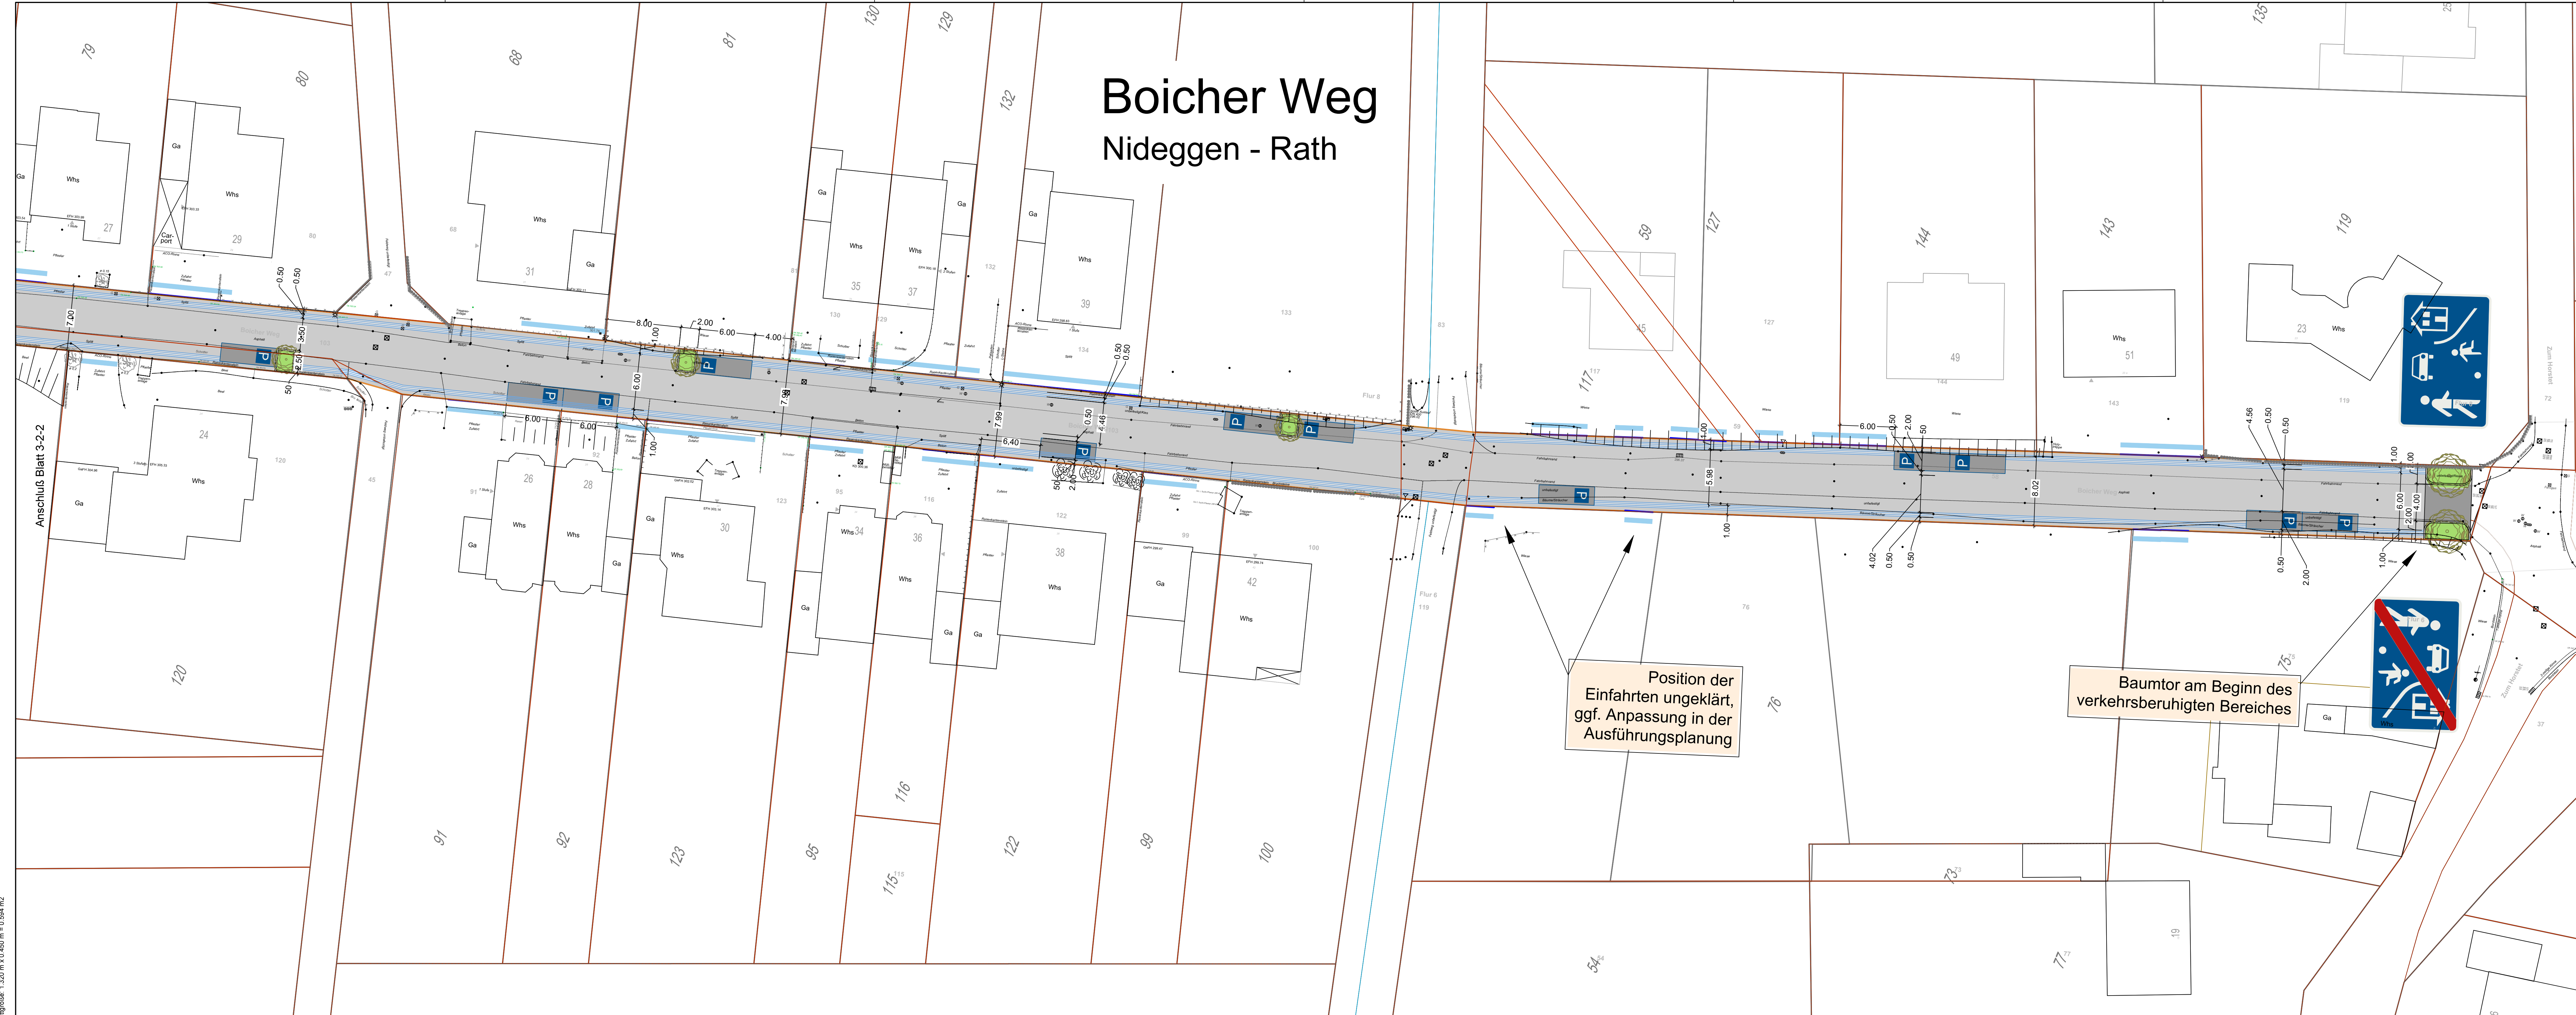

**Strassengestaltung:**

geplant	Bestand
Mischverkehrsfläche Betonsteinpflaster 10/20/10 grau im Reihenverband	Zufahrten nachrichtlich
Restflächen	Gehweg vorhanden
Gehweg Betonsteinpflaster 10/20/10 grau im Reihenverband	
Parkplatz mit Pflanzbeet Betonsteinpflaster 10/20/10 anthrazit	
Betonstein dreizeilig	

Position der Einfahrten ungeklärt, ggf. Anpassung in der Ausführungsplanung

Baumtor am Beginn des verkehrsberuhigten Bereiches

**KB KARL BERGER**  
BERATENDE INGENIEURE  
MITGLIED INGENIEURKAMMER-BAU NRW

**TIEF- UND INGENIEURBAU**  
Am Steinberg 25, 52353 Düren  
Tel.: 02421 121 660 Fax: 02421 121 66 25

**AUFTRAGGEBER**  
 **STADT NIDEGGEN**  
Bauamt  
Zülpicher Straße 1  
52385 Nideggen

PROJEKT <b>Straßenplanung Boicher Weg Nideggen - Rath</b>	BEARBEITET März 2023	A. Marvani
	GEZEICHNET März 2023	U. Pyka
PLAN Lageplan u. Ausbauquerschnitt verkehrsberuhigter Bereich	ANLAGE 02-VA	
	BLATT-NR. 3-2-a	
	PLOTT-DATUM 03.03.2023	
STAND <b>ENTWURF</b> März 2023	MASSTAB 1 : 250	
		2-04-1030

Auftraggeber: Nideggen, den _____	Bearbeitet: Düren, den _____
--------------------------------------	---------------------------------